


***Concours
du
THÉÂTRE MUNICIPAL
de Varna***

***Léon Gurekian
Architecte
1898***

Ricavato da riproduzioni fotografiche dell'epoca
Armen Gurekian - marzo 2010

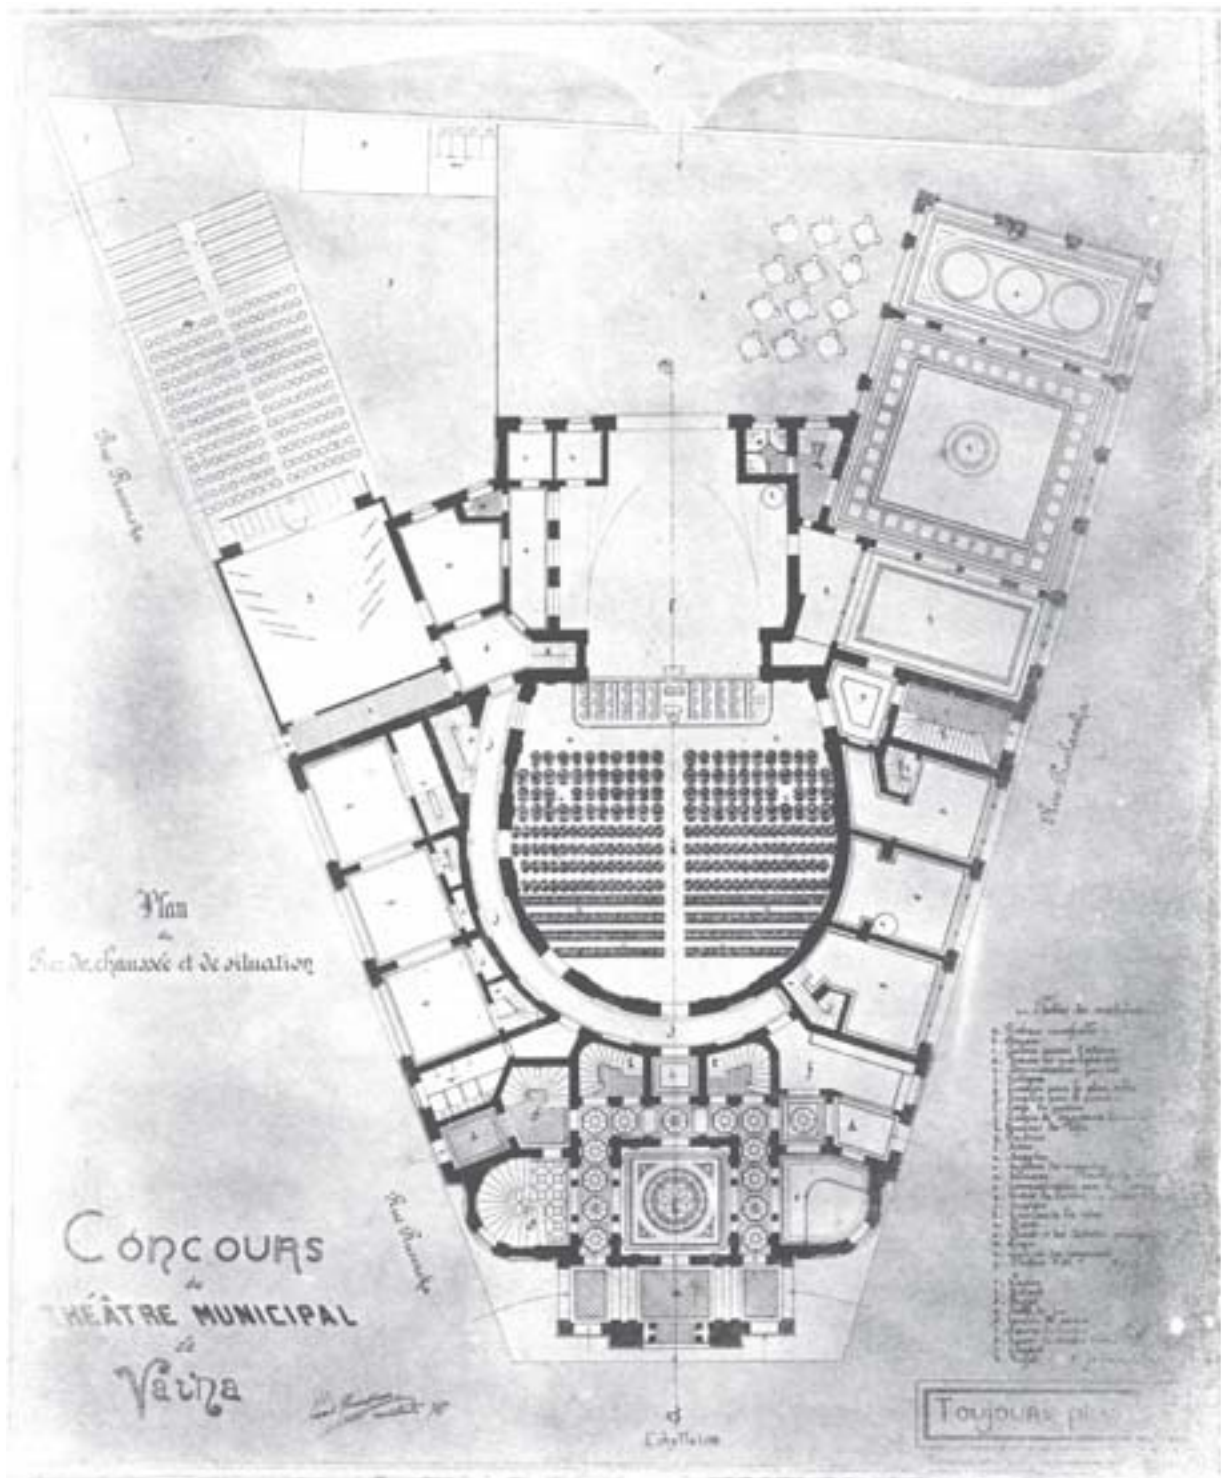

Plan
 de chaussée et de situation

CONCOURS
 de
 THÉÂTRE MUNICIPAL
 de


TOUJOURS plus

L. J. 1878

Toujours plus d'art


Coupe X-Y

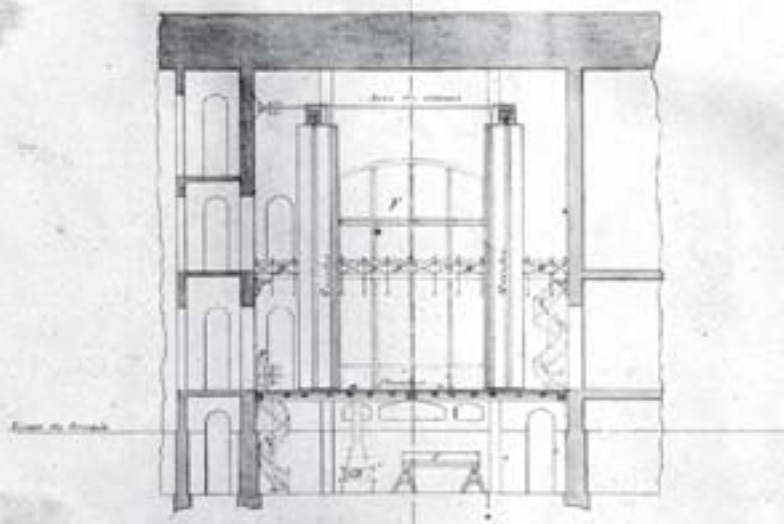

Plan



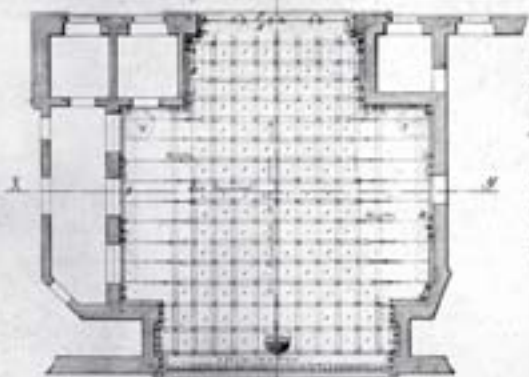



Echelle 1/100

Plan spécial de la scène

Les Plans
16 1914

Echelle 1/100



Toujours plus d'art


CONCOURS
du
THÉÂTRE MUNICIPAL
de
Varna



Façade latérale sur la rue Nicolavska

Toujours plus d'art

COPCOUAS
Théâtre Municipal
de
Varna.

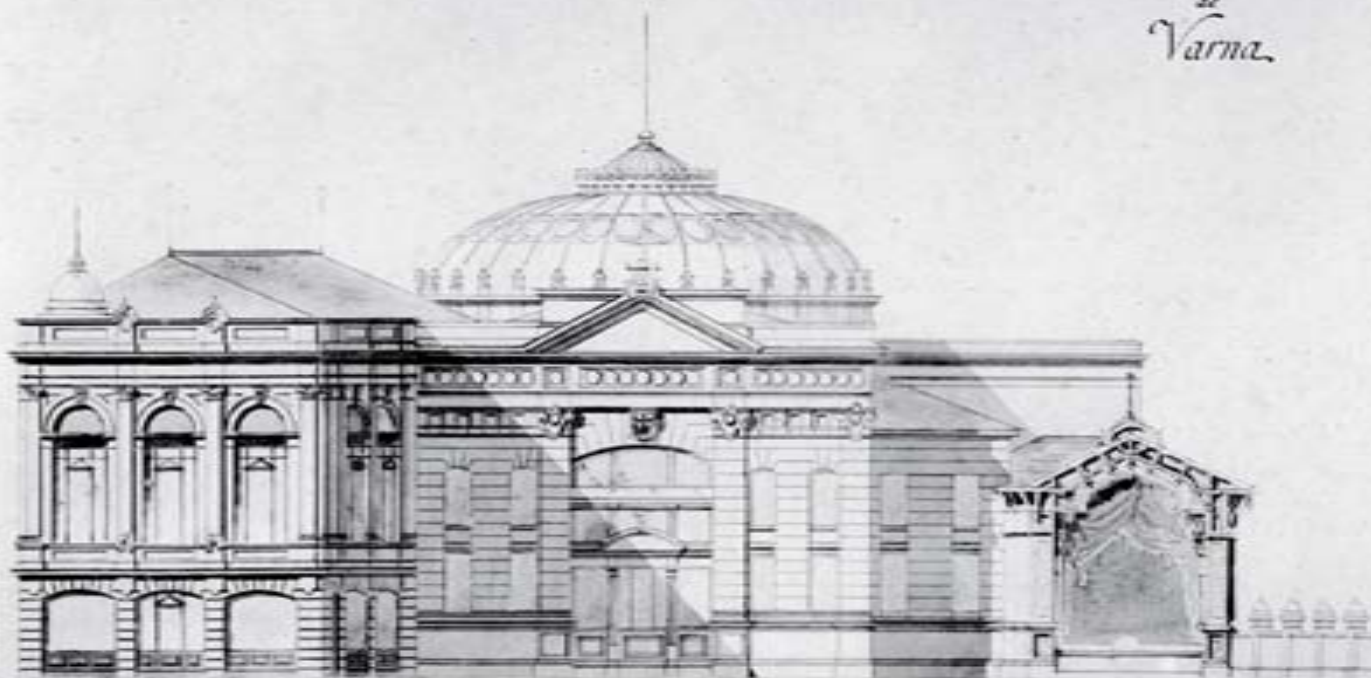


Façade Postérieure

Echelle 1/100

[Handwritten signature]

CONCOURS
THEATRE MUNICIPAL

Toujours plus d'art

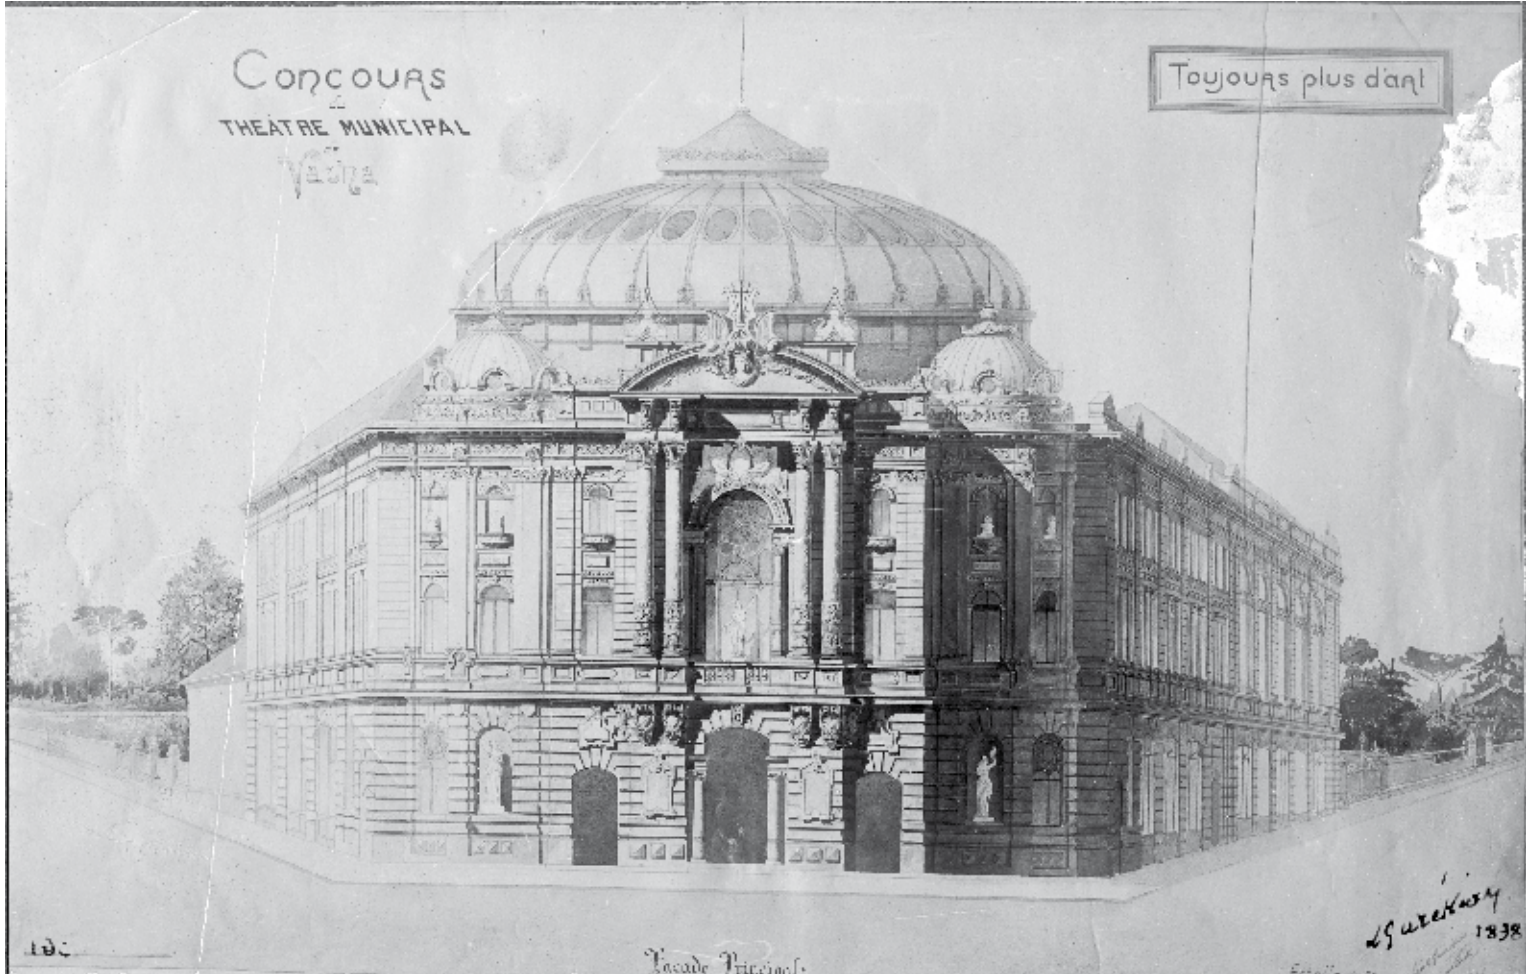


100

Facade Theatre

W. S. ...
1838

Toujours plus d'art

Section A.B.

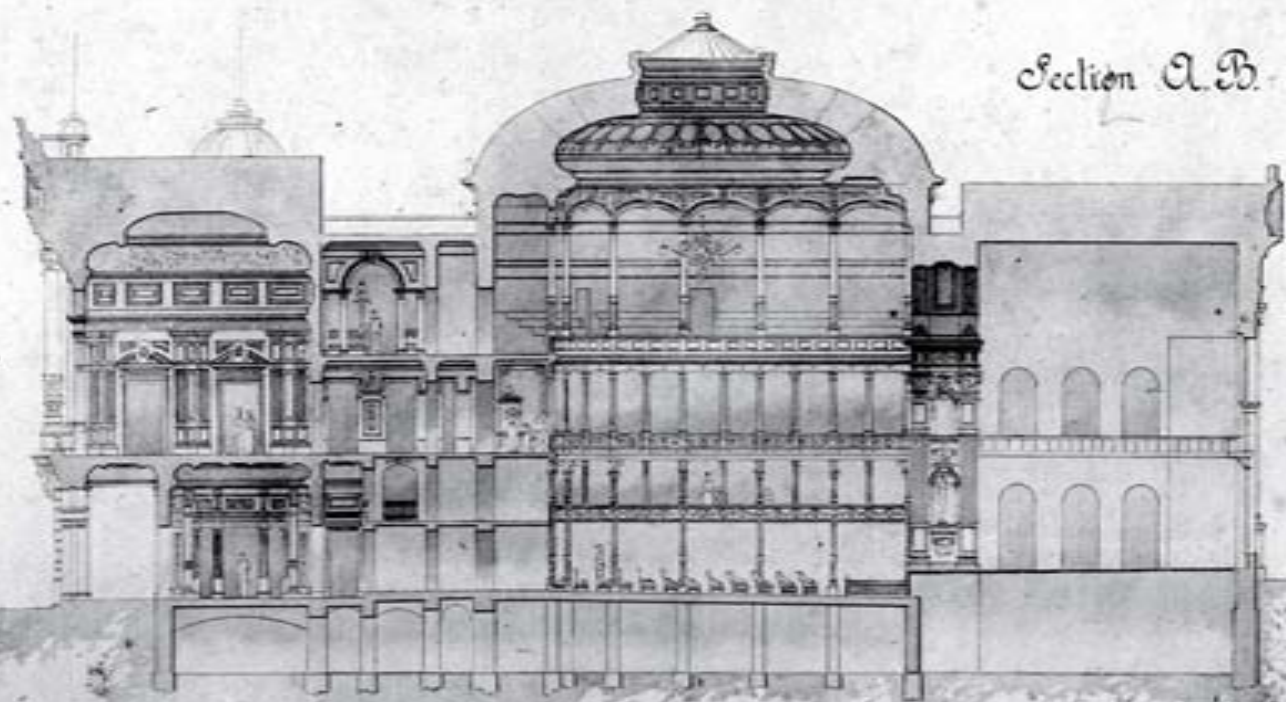

Echelle 1/100



Handwritten signature and date
1910

